




Perspektive Detailansicht Fassadenmaterialisation: Akzent "Black", Fläche "Silbergrau"



Perspektivischer Schnitt (Akzent "Black", Fläche "Silbergrau")

Hinterlüftete Fassade
Minergie-Standard
mit vorgehängter
Betonplatte ("Rieder")
oder Betonelement
eingefärbt nach RAL

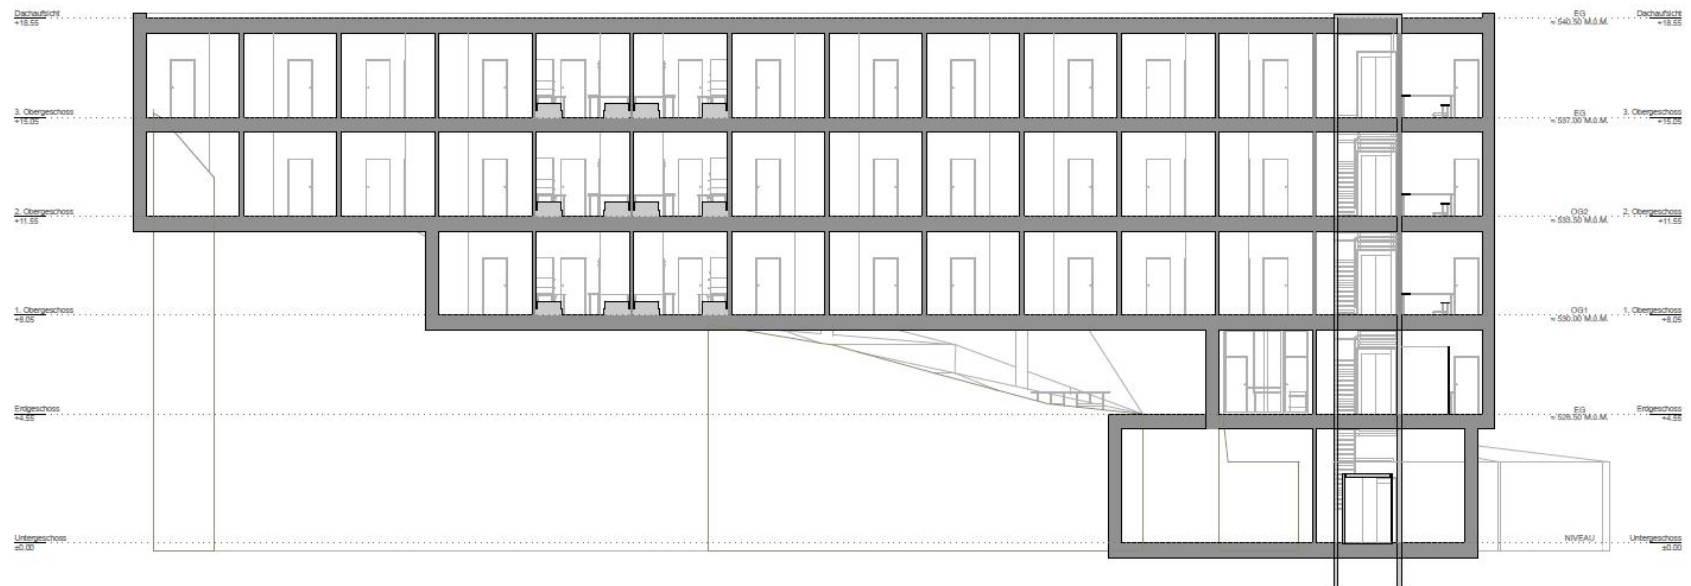

Schemaschnitt