

GERMANN & ACHERMANN AG
DIPLOM-ARCHITECTEN BSA
MARKTGASSE 4
6460 ALTENDORF

OBJEKT
GRAND PARC ANDERMATT

BAUHERR
IMMOBILIEN AG ANDERMATT

PLAN NR.
302.110

SCHNITT
A-A

MST.
1:50

GEZ.
91/F

TEL. 041 874 08 30
FAX. 041 874 03 32
WWW.GERMANN-CH.
INFO@GERMANN-CH.

GEZ. 1:50
DAT. 16.04.09
REV.
GEZ. 91/F

SÄMTLICHE MASSEN, SINUS-PROFILS UND VOM UNTERNEHMER ZU KONTROLLIEREN
UND AM BAU ZU NEHMEN. ALLFÄLLIGE DIFFERENZEN SIND UNVERZÜGLICH DER
BAULEITUNG MITZUTEILEN. HL AB OK FERTIG BODEN BIS UK ROHE DECKE. TÜRHOHEN
ABTERTIL HOHERER BODEN BIS UK ROHER STURZ.

±0.00 = 1499.17 MÜ.M. (OK FERTIG BODEN EG)

- DACHAUFBAU
- DACHSCHIEFER NATURSTEIN 35 MM
 - LATTUNG (DACH) 30 MM
 - KONTERLATUNG (UNTERLATTUNG) 60 MM
 - WÄRMEDÄMMUNG (FLUIDOC-PAN) 120 MM
 - SCHÜLLUNG 30 MM
 - WÄRMEDÄMMUNG (ZWISCHEN SPÄRREN) 80 MM
 - DAMPFBRISSE (LÜFTUNG) 20 MM
 - DACHSCHÜLLUNG 160 MM
 - SPÄRREN 120x CM (SCHITZ) 190 MM
- TOTAL 535 MM

- WANDAUFBAU HINTERLÜFTETE SCHNITZFASSE
- SCHNITZFASSE (DACH) 20 MM
 - SCHÜLLUNG FICHTE 20 MM
 - DUT-KASSE (HINTERLÜFTUNG) 40 MM
 - WÄRMEDÄMMUNG 2 x 120 MM (MIT KLEBSTRICH LATTUNG 120x180 MM)
 - BETON 10 MM
 - ABRISS 15 MM
- TOTAL 310 MM

- WANDAUFBAU ZWISCHENSCHALENMAUERWERK EG
- NATURSTEINMAUERWERK 180 MM
 - LÜFTBAU 20 MM
 - WÄRMEDÄMMUNG (Z.B. FLUIDOC-CONNECT) 200 MM
 - BETON 200 MM
 - ABRISS 10 MM
- TOTAL 610 MM

- WANDAUFBAU TIEFGARAGE (UNTERHUT)
- HOPFENBANK (Z.B. DACHEN-RECHT) 5 MM
 - WASSERABDICHTUNG (BEI KLEBSTRICH) 3 MM
 - ORTBETONWAND 250 MM
- TOTAL 258 MM



- DACHAUFBAU
- DACHSCHIEFER NATURSTEIN 35 MM
 - LATTUNG (DACH) 30 MM
 - KONTERLATUNG (UNTERLATTUNG) 60 MM
 - WÄRMEDÄMMUNG (FLUIDOC-PAN) 120 MM
 - SCHÜLLUNG 30 MM
 - WÄRMEDÄMMUNG (ZWISCHEN SPÄRREN) 80 MM
 - DAMPFBRISSE (LÜFTUNG) 20 MM
 - DACHSCHÜLLUNG 160 MM
 - SPÄRREN 120x CM (SCHITZ) 190 MM
- TOTAL 535 MM



- WANDAUFBAU HINTERLÜFTETE SCHNITZFASSE
- SCHNITZFASSE (DACH) 20 MM
 - SCHÜLLUNG FICHTE 20 MM
 - DUT-KASSE (HINTERLÜFTUNG) 40 MM
 - WÄRMEDÄMMUNG 2 x 120 MM (MIT KLEBSTRICH LATTUNG 120x180 MM)
 - BETON 10 MM
 - ABRISS 15 MM
- TOTAL 310 MM

- WANDAUFBAU ZWISCHENSCHALENMAUERWERK EG
- NATURSTEINMAUERWERK 180 MM
 - LÜFTBAU 20 MM
 - WÄRMEDÄMMUNG (Z.B. FLUIDOC-CONNECT) 200 MM
 - BETON 200 MM
 - ABRISS 10 MM
- TOTAL 610 MM

- BODENAUFBau TIEFGARAGE (UNTERHUT)
- ZEMENTÜBERZUG (IN GEGEN) 20 - 110 MM
 - BETONPLATTE 300 MM
- TOTAL 320 - 410 MM

- BODENAUFBau KELLERLAGER (UNTERHUT)
- ZEMENTÜBERZUG (IN GEGEN) 30 - 50 MM
 - BETONPLATTE 300 MM
 - MAGERBETON 50 MM
- TOTAL 380 - 400 MM

- BODENAUFBau KELLERLAGER (UNTERHUT)
- ZEMENTÜBERZUG (IN GEGEN) 30 - 50 MM
 - BETONPLATTE 300 MM
 - MAGERBETON 50 MM
- TOTAL 380 - 400 MM

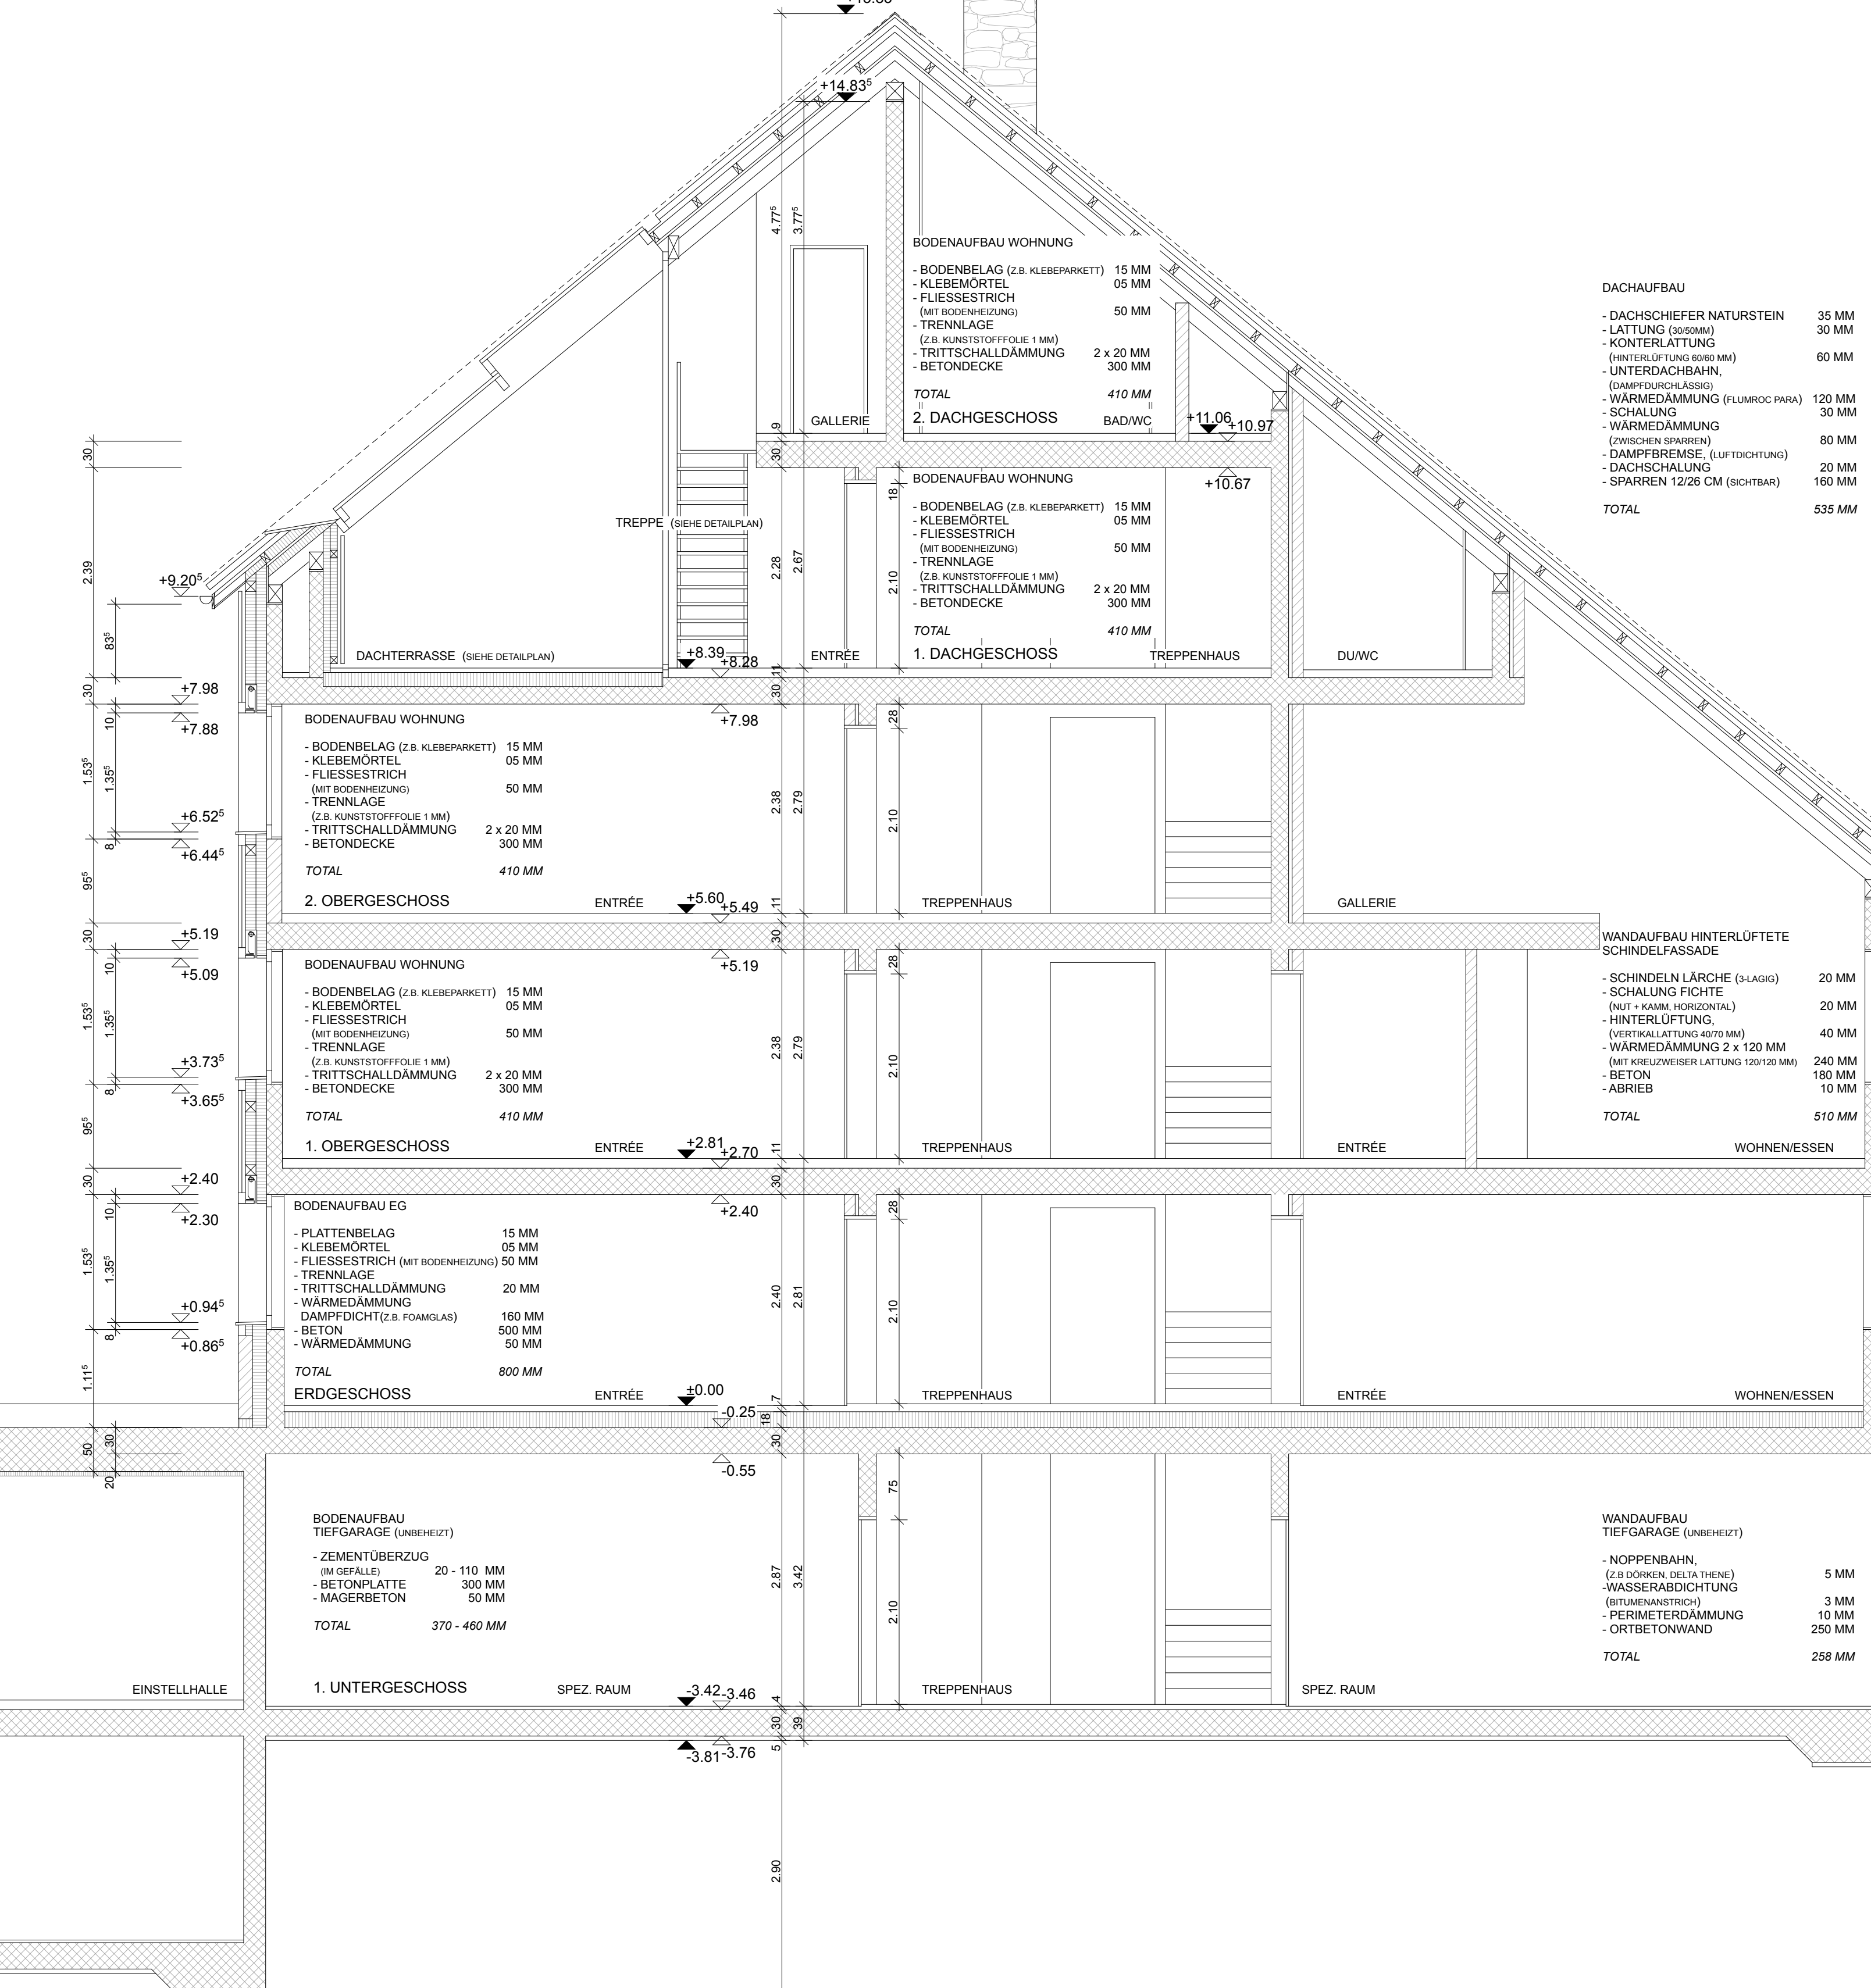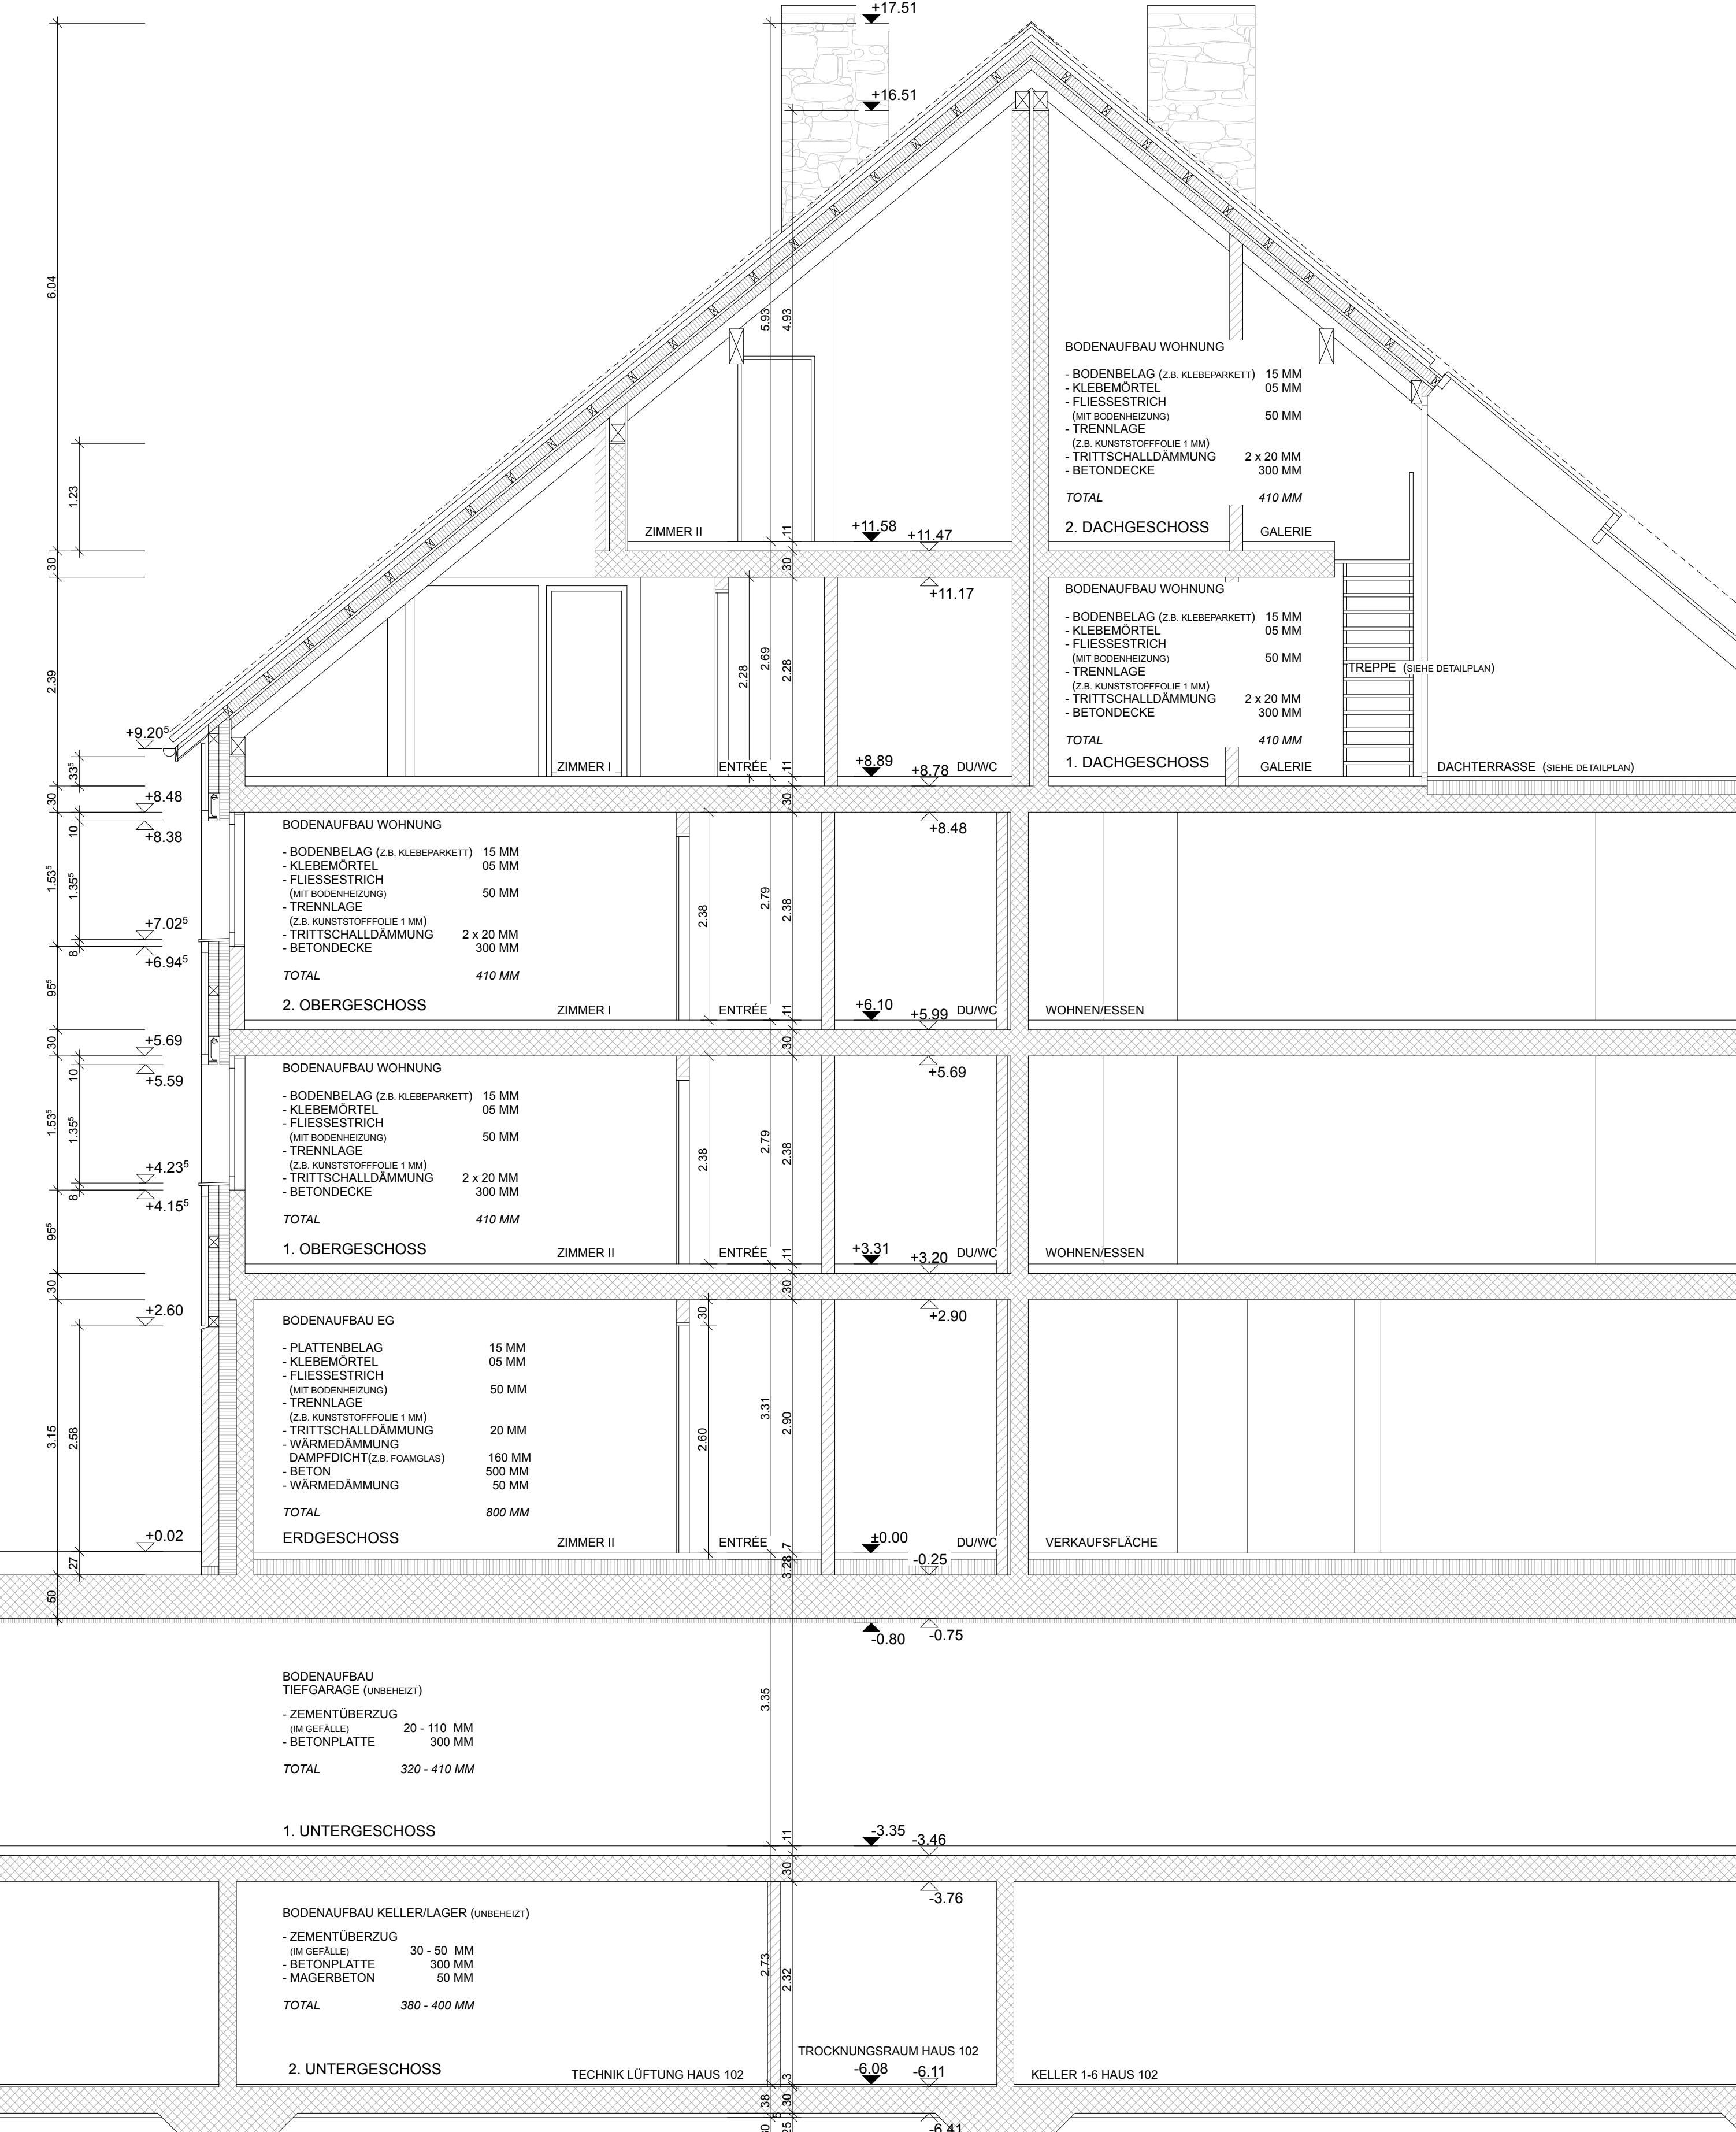

- DACHAUFBAU
- DACHSCHIEFER NATURSTEIN 35 MM
 - LATTUNG (DACH) 30 MM
 - KONTERLATUNG (UNTERLATTUNG) 60 MM
 - WÄRMEDÄMMUNG (FLUIDOC-PAN) 120 MM
 - SCHÜLLUNG 30 MM
 - WÄRMEDÄMMUNG (ZWISCHEN SPÄRREN) 80 MM
 - DAMPFBRISSE (LÜFTUNG) 20 MM
 - DACHSCHÜLLUNG 160 MM
 - SPÄRREN 120x CM (SCHITZ) 190 MM
- TOTAL 535 MM

- WANDAUFBAU HINTERLÜFTETE SCHNITZFASSE
- SCHNITZFASSE (DACH) 20 MM
 - SCHÜLLUNG FICHTE 20 MM
 - DUT-KASSE (HINTERLÜFTUNG) 40 MM
 - WÄRMEDÄMMUNG 2 x 120 MM (MIT KLEBSTRICH LATTUNG 120x180 MM)
 - BETON 10 MM
 - ABRISS 15 MM
- TOTAL 310 MM

- BODENAUFBau TIEFGARAGE (UNTERHUT)
- HOPFENBANK (Z.B. DACHEN-RECHT) 5 MM
 - WASSERABDICHTUNG (BEI KLEBSTRICH) 3 MM
 - ORTBETONWAND 250 MM
- TOTAL 258 MM

GERMANN & ACHERMANN AG
Dipl. Architekten BSA
Marktgasse 4
6460 Altdorf

OBJEKT
GRAND PARC ANDERMATT

BAUHERR
IMMOBILIEN AG ANDERMATT / ANDERMATT

PLAN NR.
302.2

AUSFÜHRUNGSOBJEKT
SCHNITT B-B

MST.
1:50

GR. 60/105

DAT. 16.04.09


REV.

GEZ. st

TEL. 041 874 08 30
FAX. 041 874 08 35
www.gerach.ch
info@gerach.ch

SÄMTLICHE MASSE SIND ROHMASSE UND VOM UNTERNEHMER ZU KONTROLLIEREN
UND AM BAU ZU NEHMEN. ALLE FÄLLIGE DIFFERENZEN SIND UNVERZÜGLICH DER
BAULEITUNG MITZUTEILEN. HIL AB OK FERTIG BODEN BIS UK ROHE DECKE. TÜRHÖHEN
AB FERTIG HÖHEREM BODEN BIS UK ROHE STURZ.

±0.00 = #m ü.M. M.ü.M. (OK FERTIG BODEN EG)

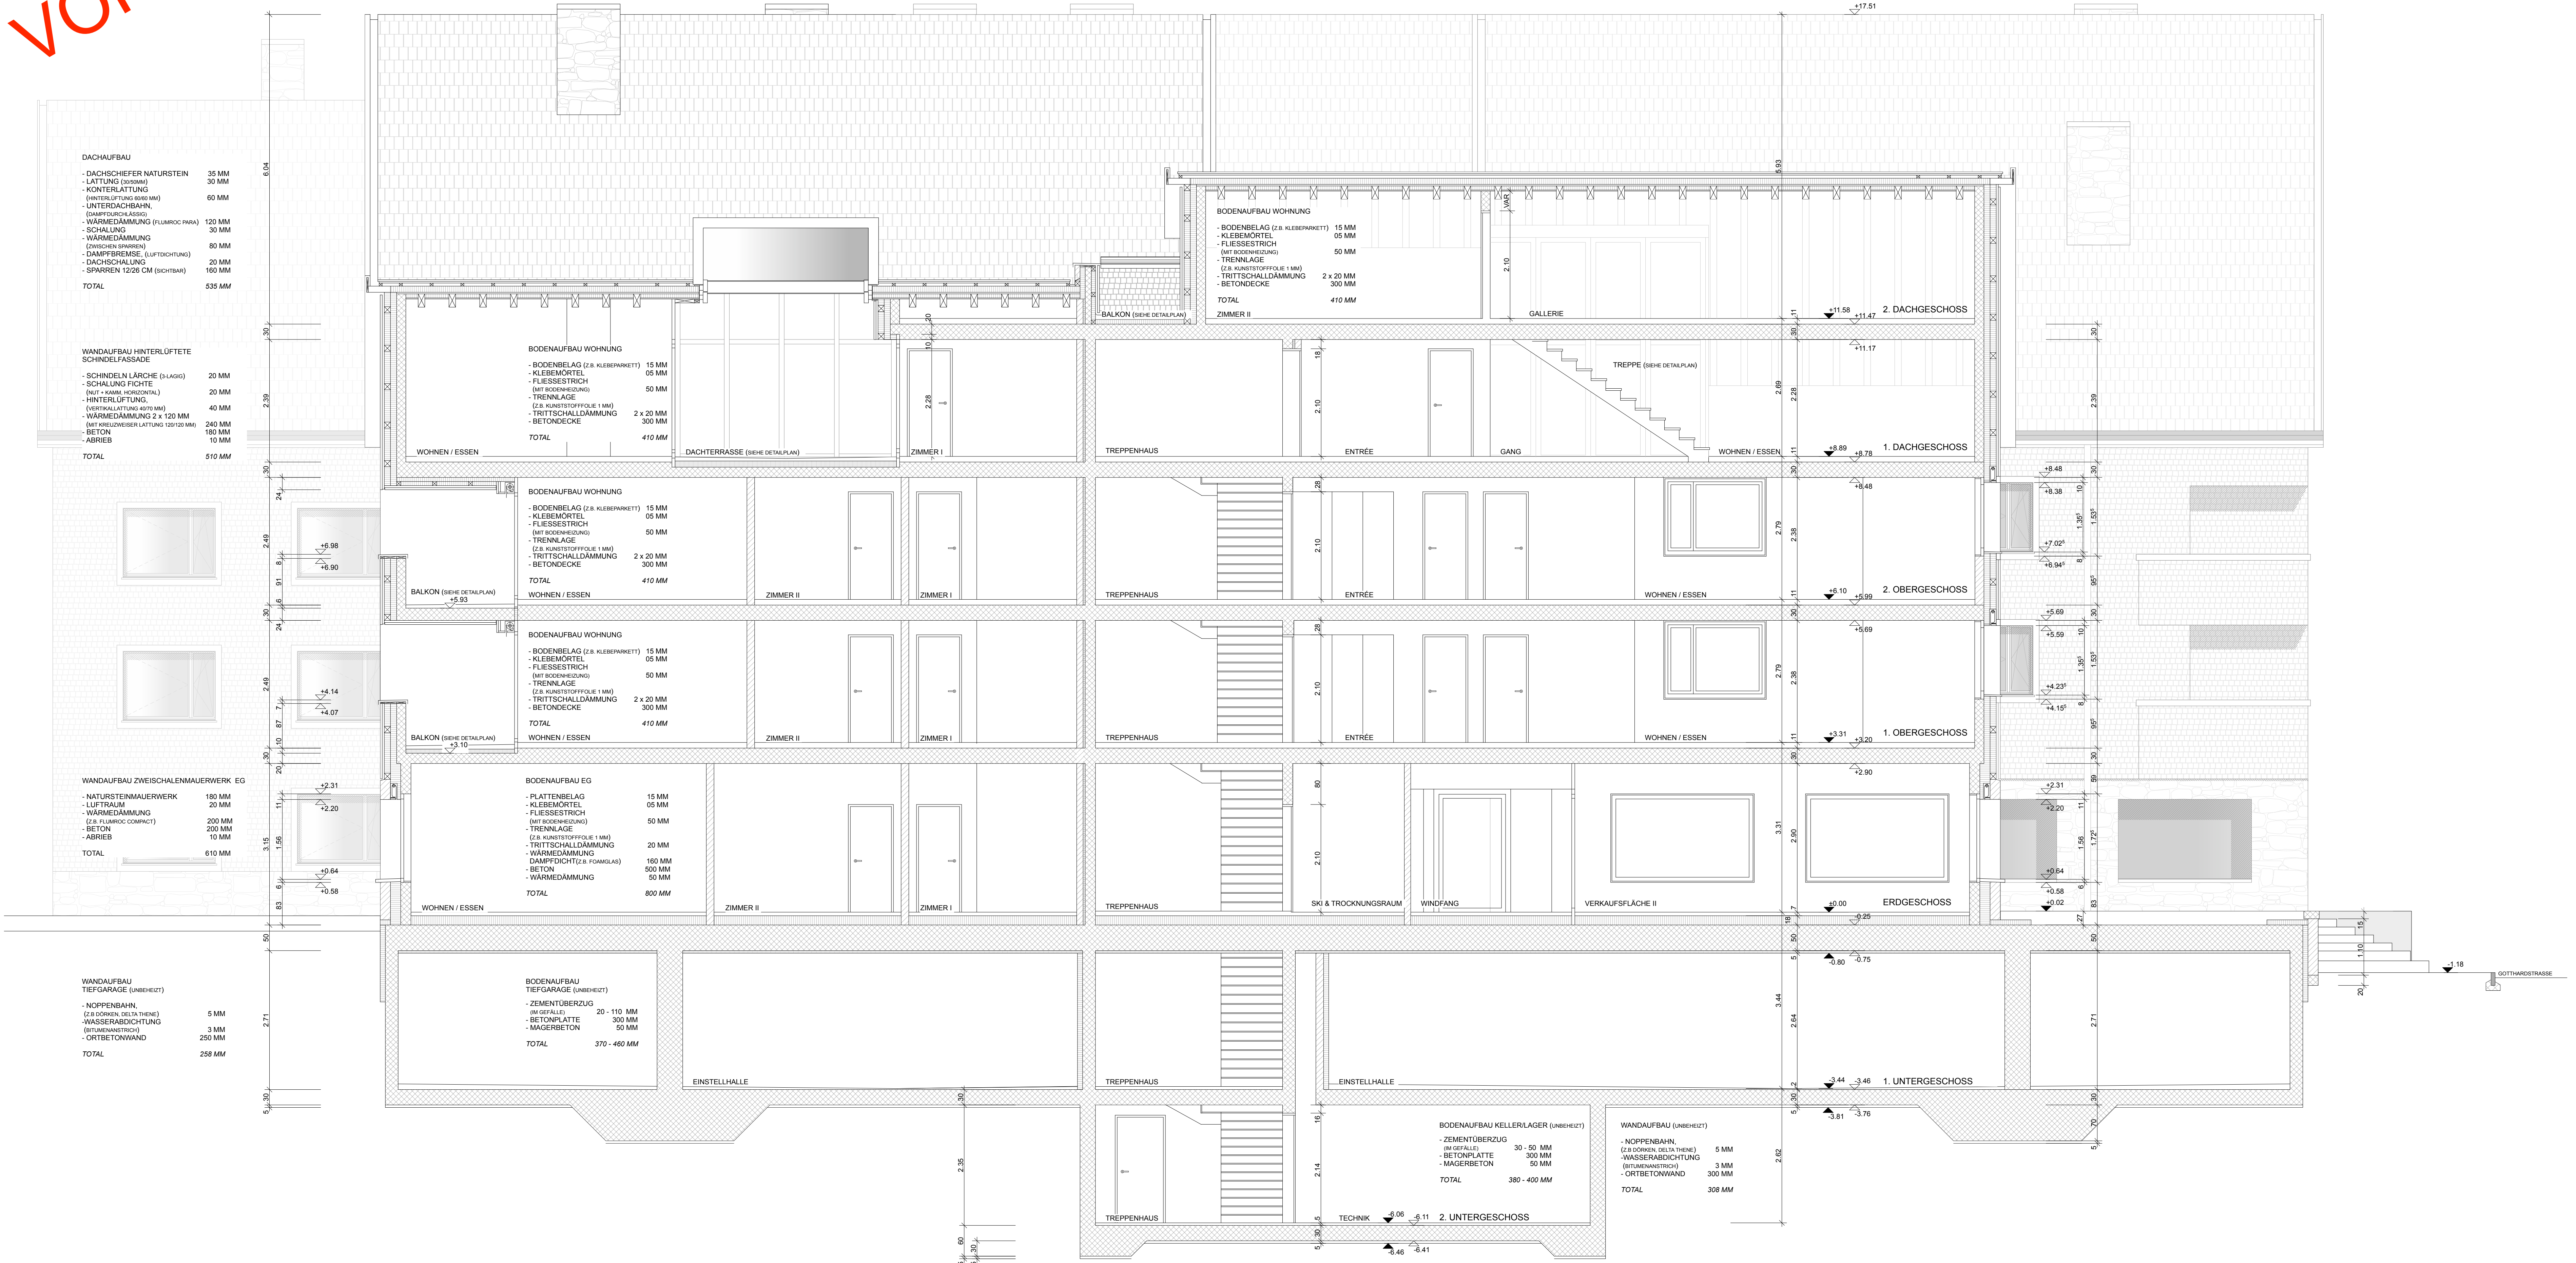

GERMANN & ACHERMANN AG
DIPLOMATEN ARCHITECTEN BSA
MARKTGASSE 4
6460 ALTDORF

TEL. 041 874 08 30
FAX 041 874 08 35
www.gerach.ch
info@gerach.ch

OBJEKT
GRAND PARC ANDERMATT

BAUHERR
IMMOBILIEN AG ANDERMATT, 6490 ANDERMATT

PLAN NR.
302.112

AUSFÜHRUNGSSTATUS
SCHNITT C-C

MST.
1:50

PROJEKT
16.04.09

REV.
GEZ. SJ

SÄMTLICHE MASSEN SIND RUNDGEWALTEN UND VOM UNTERNEHMER ZU KONTROLLIEREN UND ANPASSEN ZU NEHMEN. ALLFÄLLIGE DIFFERENZEN SIND UNVERZÜGLICH DER BAULEITUNG MITZUTEILEN. HILF AB OK FERTIG BODEN BIS UK ROHE DECKE. TÜRHÖHEN AB FERTIG. HÖHEN VOM BODEN BIS UK ROHER STURZ.

±0.00 = #m ü.M. M.ü.M. (OK FERTIG BODEN EG)

